
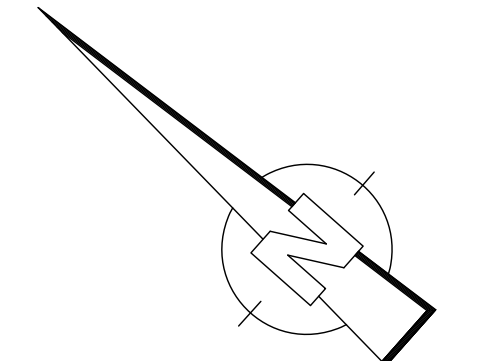


Rosenheimer Landstraße (St 2078)

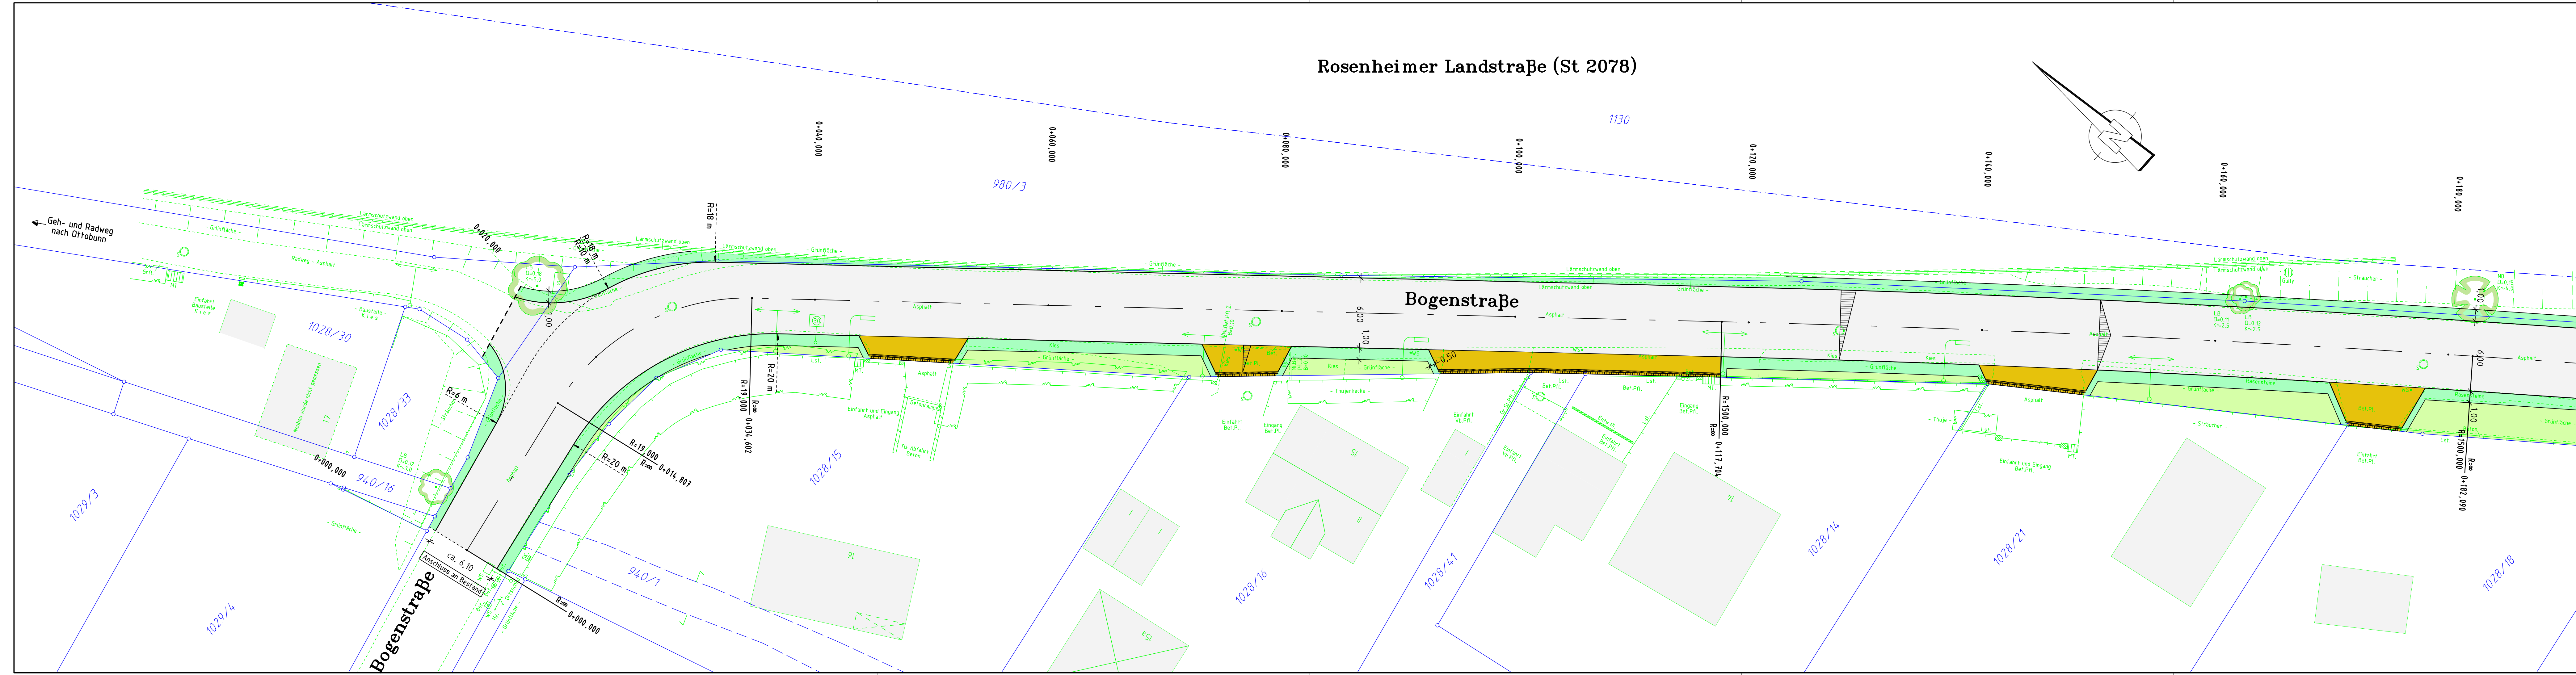

Legende:

	Fahrbahn		Bord aus Granitbordstein
	Gehweg / Aufstellfläche		Einfassung aus Betonleisensteinen
	gemeinsamer Geh- und Radweg mit Zweirichtungsverkehr		Zeile oder Rinne aus Granitgroßpflastersteinen
	Zufahrt		Stützwand
	Bankett		Kastenrinne
	Grünfläche		Poller

SK **SCHERER & KURZ**
 Beratende Ingenieure
 Verkehrsanlagen • Wasserwirtschaft • Vermessung • Geoinformation
 Dorfstr. 12 • 85662 Hohenbrunn • Tel. 08102/7424-0 • Fax 08102/742499 • E-Mail ing.buero@scherer-kurz.de

Projekt:	Gemeinde Brunenthal OT Waldbrunn	 Ergänzt am: Geändert am: 18.01.2017 Mecseri 08.02.2017 Mecseri	
Bauherr:	Gemeinde Brunenthal Münchner Straße 5, 85649 Brunenthal		
Planinhalt:	Vorplanung Straßenbau Lageplan	Anlage Nr.:	
bearbeitet	Datum: 10.11.2016 Name: Mecseri	Maßstab: 1:200	Plan - Nr.: BRU 168-11
geprüft	Datum: 10.11.2016 Name: Schober		