
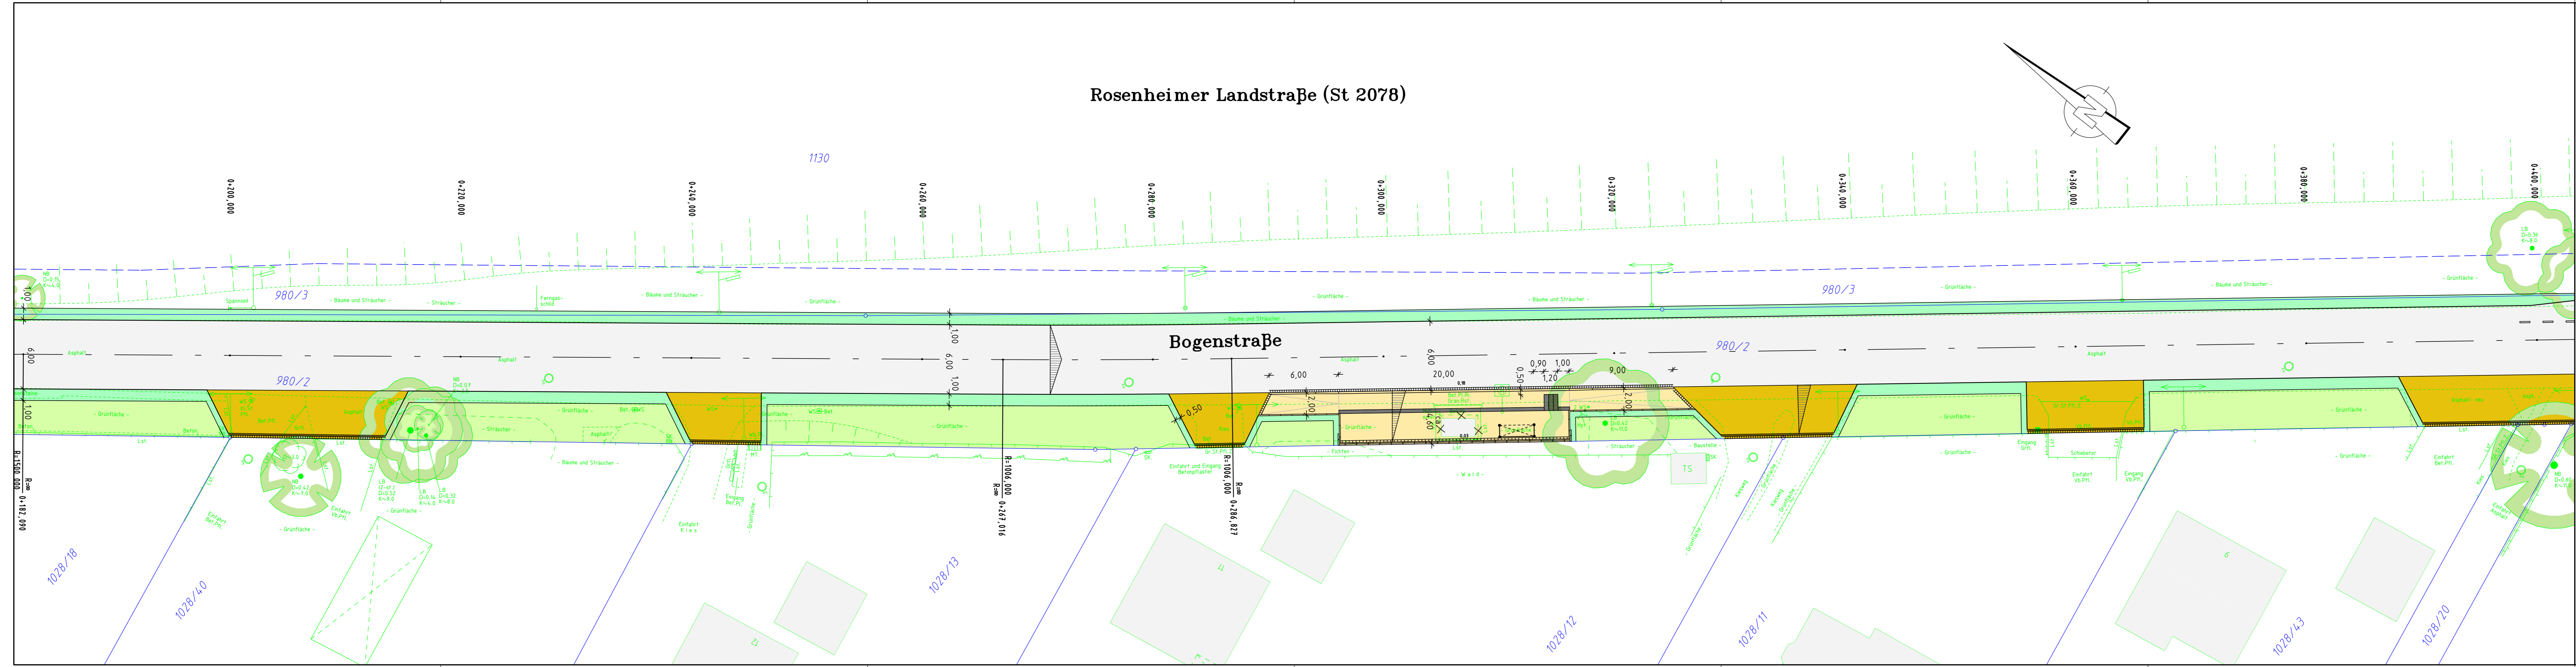


# Rosenheimer Landstraße (St 2078)

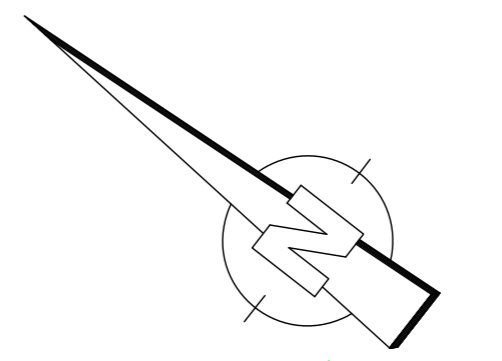

**Legende:**

	Fahrbahn		Bord aus Granitbordstein
	Gehweg / Aufstellfläche		Einfassung aus Betonleisensteinen
	gemeinsamer Geh- und Radweg mit Zweirichtungsverkehr		Zeile oder Rinne aus Granitgroßpflastersteinen
	Zufahrt		Stützwand
	Bankett		Kasterrinne
	Grünfläche		Poller

**SK** **SCHERER & KURZ**  
 Beratende Ingenieure  
 Verkehrsanlagen • Wasserwirtschaft • Vermessung • Geoinformation  
 Dorfstr. 12 • 85662 Hohenbrunn • Tel. 08102/7424-0 • Fax 08102/742499 • E-Mail [ing.buero@scherer-kurz.de](mailto:ing.buero@scherer-kurz.de)

Projekt:	Gemeinde Brunenthal OT Waldbrunn	Ergänzt am:	
Bauherr:	Gemeinde Brunenthal Münchner Straße 5, 85649 Brunenthal	Geändert am:	18.01.2017 Mecseri
Planinhalt:	Vorplanung Straßenbau <b>Lageplan</b>	Anlage Nr.:	
	Blatt 2		
bearbeitet	Datum: 10.11.2016 Name: Mecseri	Maßstab: <b>1:200</b>	Plan - Nr.: <b>BRU 168-12</b>
geprüft	Datum: 10.11.2016 Name: Schober		