


# Rosenheimer Landstraße (St 2078)

## Bogenstraße

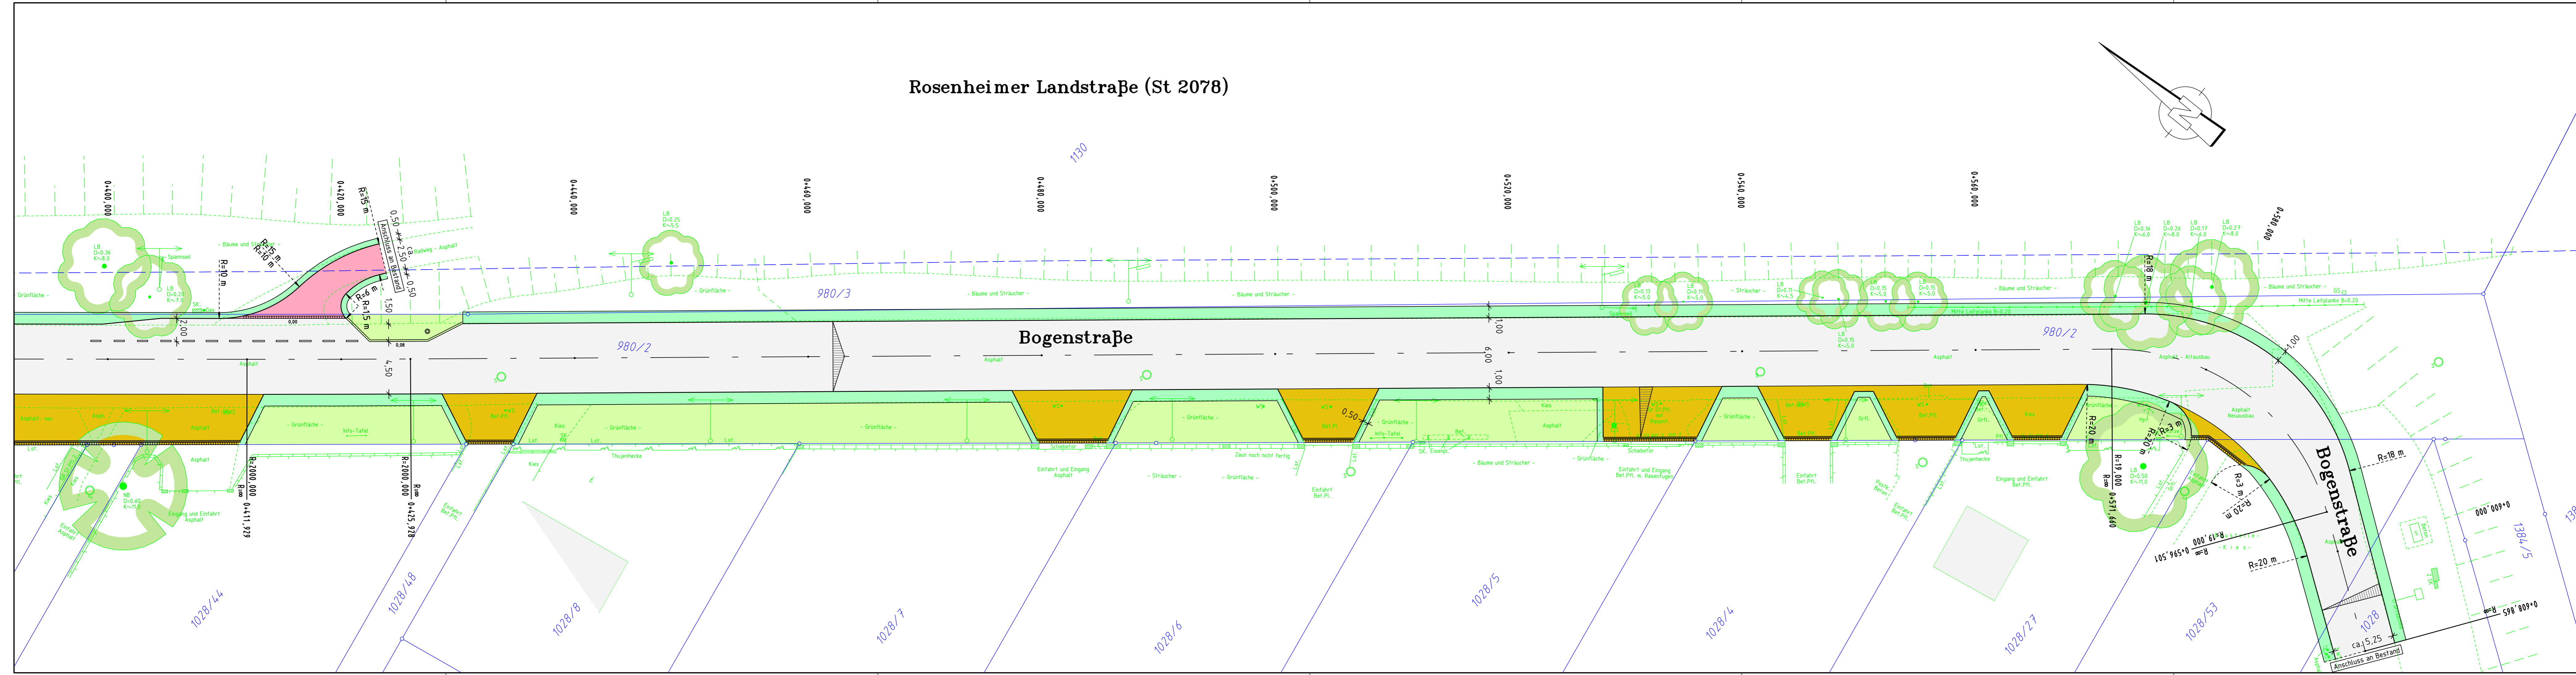

**Legende:**

	Fahrbahn		Bord aus Granitbordstein
	Gehweg / Aufstellfläche		Einfassung aus Betonleisensteinen
	gemeinsamer Geh- und Radweg mit Zweirichtungsradverkehr		Zeile oder Rinne aus Granitgroßpflastersteinen
	Zufahrt		Stützwand
	Bankett		Kasternenne
	Grünfläche		Poller

**SK** **SCHERER & KURZ**  
 Beratende Ingenieure  
 Verkehrsanlagen • Wasserwirtschaft • Vermessung • Geoinformation  
 Dorfstr. 12 • 85662 Hohenbrunn • Tel. 08102 / 7424-0 • Fax 08102 / 742499 • E-Mail ing.buero@scherer-kurz.de

Projekt:	Gemeinde Brunntal OT Waldbrunn		Ergänzt am:
Bauherr:	Gemeinde Brunntal Münchner Straße 5, 85649 Brunntal		Geändert am: 18.01.2017 Mecseri
Planinhalt:	Vorplanung Straßenbau <b>Lageplan</b>	Blatt 3	Anlage Nr.:
bearbeitet	Datum: 10.11.2016 Name: Mecseri	Maßstab: <b>1:200</b>	Plan - Nr.: <b>BRU 168-13</b>
geprüft	Datum: 10.11.2016 Name: Schober		